


修复长度70米

围墙坍塌起点

终点

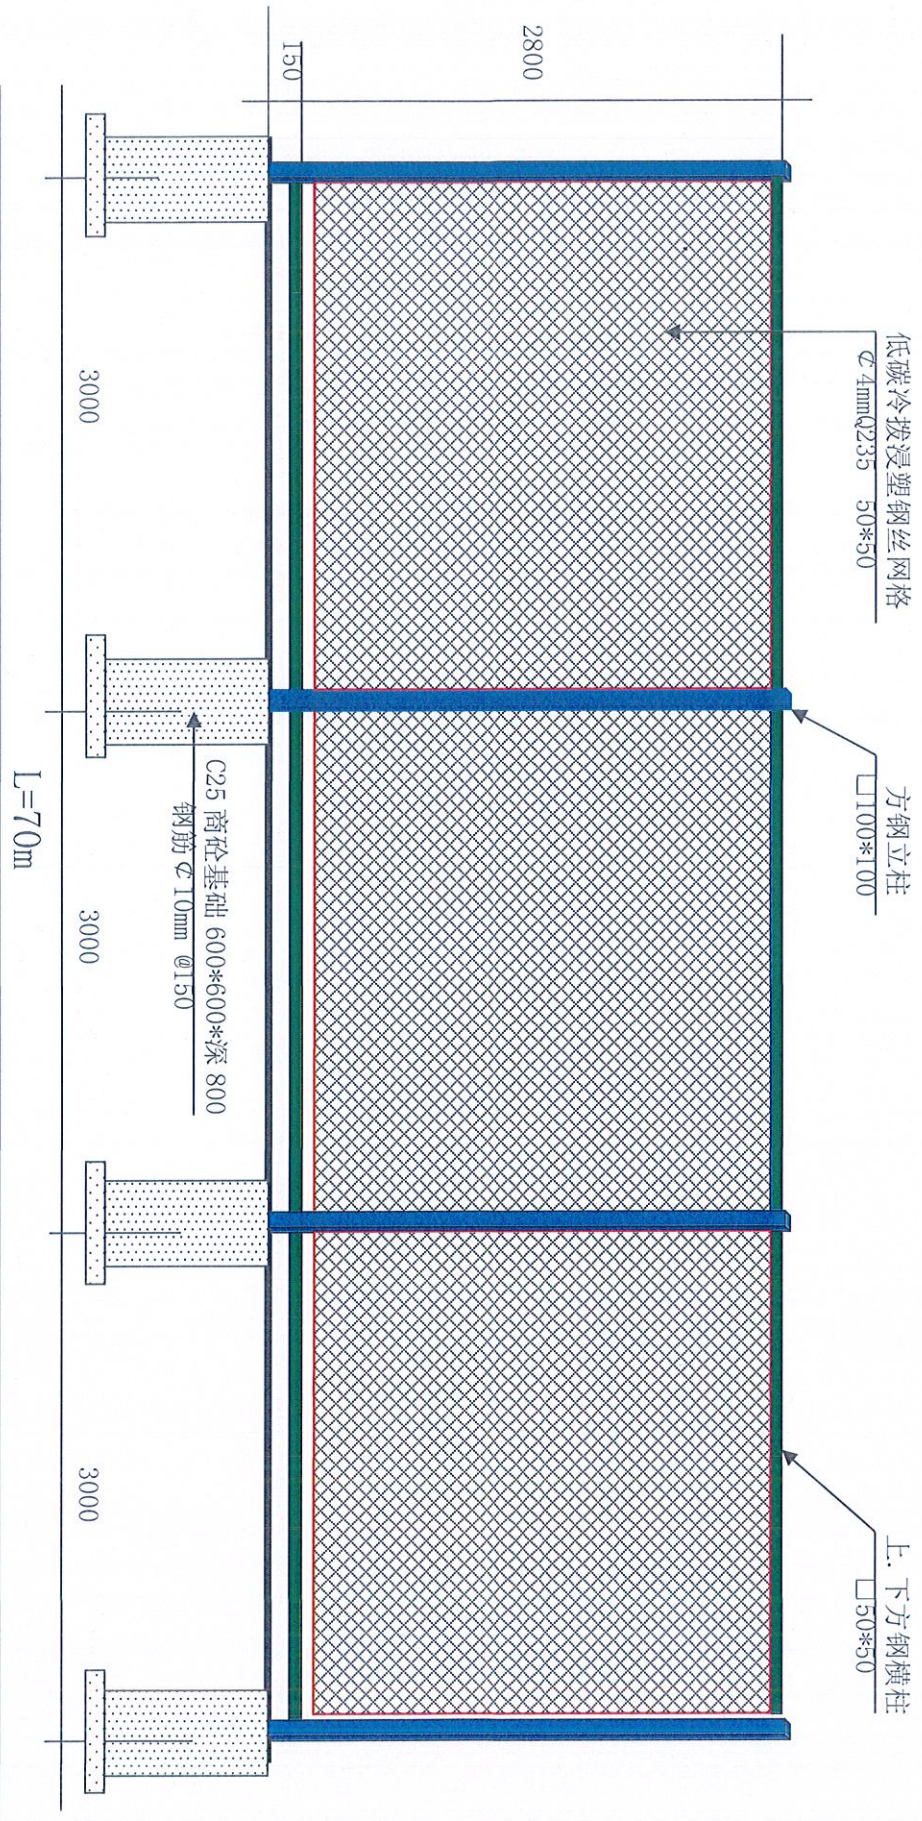

注：钢构件全部采用镀锌管件，严格按国家规范施工

东钢围墙 (示意图)